

โครงการ ปรับปรุงหอผู้ป่วยตา

ชั้น 1 อาคาร 4 ชั้น

โรงพยาบาลสุราษฎร์ธานี
จังหวัดสุราษฎร์ธานี



โรงพยาบาลสุราษฎร์ธานี
SURATTHANI HOSPITAL

ศิริ 2102
ประธานกรรมการ
กรรมการ



โรงพยาบาลสุราษฎร์ธานี
SURATTHANI HOSPITAL

CLIENT.

งานปรับปรุงห้องผู้ป่วยตา ชั้น 1

อาคาร 4 ชั้น

PROJECT NAME.

โรงพยาบาลสุราษฎร์ธานี
จังหวัดสุราษฎร์ธานี

REVISION

REV NO. REVISION NOTE DATE

REV NO.	REVISION NOTE	DATE

DRAWN BY

น.เชษฐพงศ์ ชุ่มเอียด *Etymol*

CHECKED BY

APPROVED BY

น.เชษฐพงศ์ ชุ่มเอียด

DATE

DRAWING TITLE

DWG NO.

ID-101

SCALE

AS SHOW


REV.

SIZE

A3


.....ประธานกรรมการ
.....กรรมการ
.....กรรมการ

.....กรรมการ

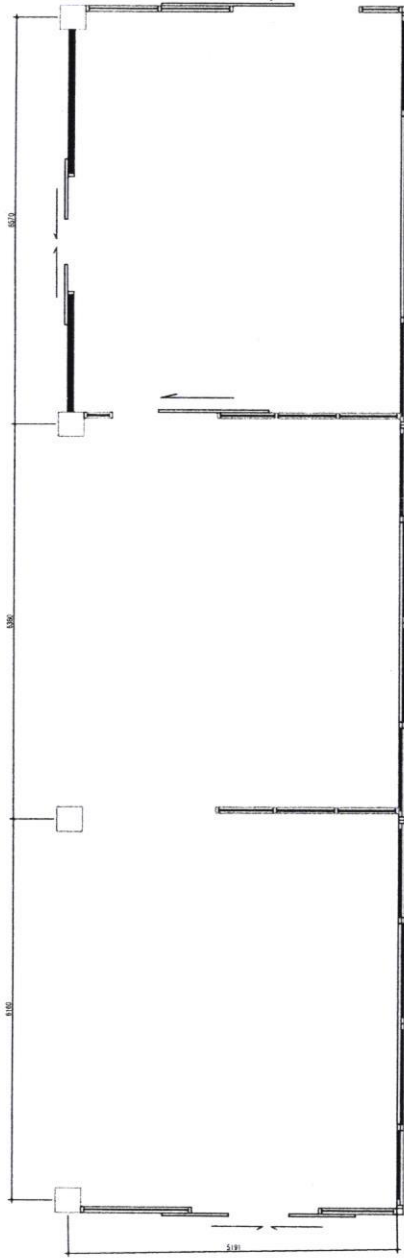

EXISTING PLAN

SCALE 1 : 100

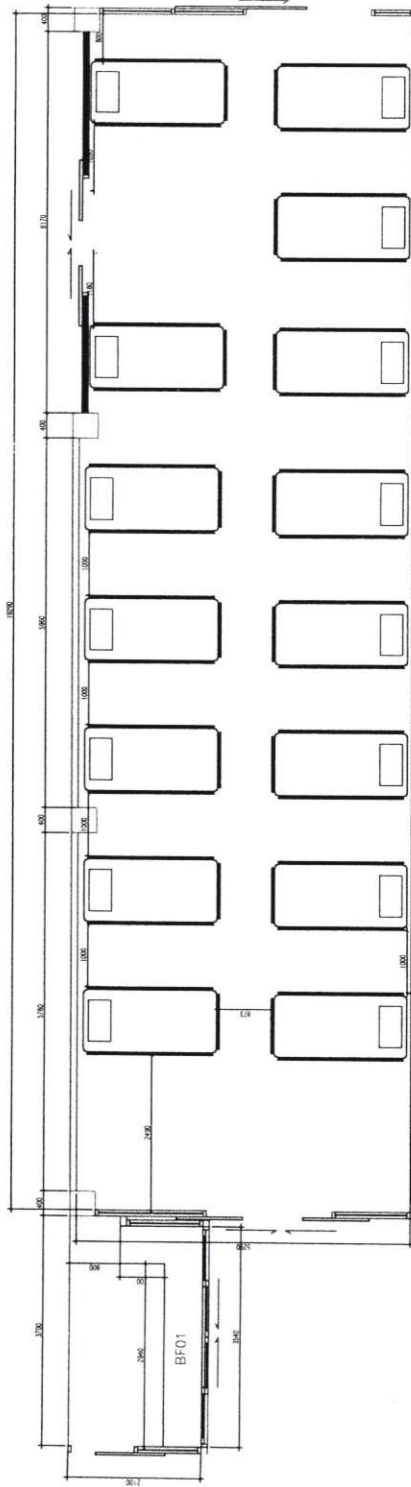

MASTER PLAN

SCALE 1 : 100



โรงพยาบาลสุราษฎร์ธานี
SURATTHANI HOSPITAL

CLIENT.

งานปรับปรุงห้องผู้ป่วยตา ชั้น 1

อาคาร 4 ชั้น

PROJECT NAME.

โรงพยาบาลสุราษฎร์ธานี
จังหวัดสุราษฎร์ธานี

REVISION	REV NO.	REVISION NOTE	DATE

DRAWN BY
นายเจตพงศ์ ชุ่มเดือก

CHECKED BY

APPROVED BY
นายถนอมบุญชู

DATE

DRAWING TITLE

DWG NO.

ID-102

SCALE

AS SHOW

REV.


SIZE

A3

1 : 100

WALL PLAN

SCALE

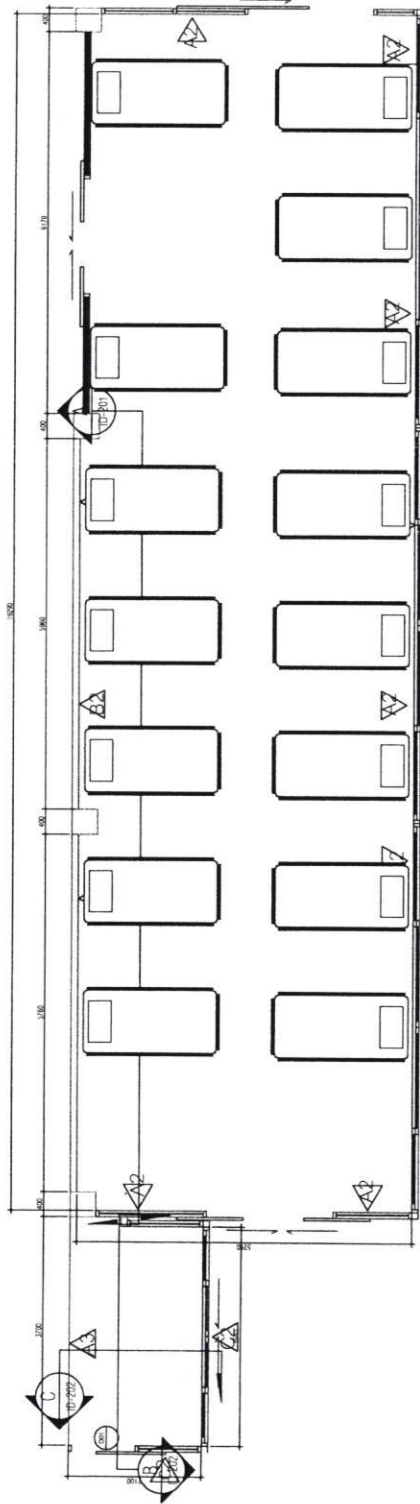

GENERAL WALL LEGEND

SYMBOL	DESCRIPTION
△	ฝ้าเพดานทาสีน้ำอะคริลิคสีขาว
△	ผนังทาสีน้ำอะคริลิคกึ่งเงา
△	ฉาบเรียบทาสีน้ำอะคริลิคกึ่งเงา

หมายเหตุ ผนังทาสีน้ำอะคริลิคกึ่งเงา(เลือกสีภายหลัง)

GENERAL WALL LEGEND

SYMBOL	DESCRIPTION
△	ผนังเดิม
△	ผนังฉาบกรวยบอร์ตันหนา 10 มม. 2หน้า พร้อมโครงเคร่าเหล็กขนาด 50 มม. ตามระยะแบ่งผนังครึ่ง
△	ผนังฉาบเรียบสีเทากระฉาบได้ ครึ่งท่อนที่อลังงันด้วยฉาบกรวยบอร์ตันหนา 10 มม. (1,2ด้าน)

GENERAL DOOR LEGEND

SYMBOL	DESCRIPTION
⊙	ประตูบานสไลด์เดี่ยว กระจกใสครึ่ง พื้นกรอบบานสีเทา พร้อมติดตั้งสติ๊กเกอร์ฝ้า

3/9
โครงการ
การแพทย์



โรงพยาบาลสุราษฎร์ธานี
SURATTHANI HOSPITAL

CLIENT

งานปรับปรุงห้องผู้ป่วยตา ชั้น 1

อาคาร 4 ชั้น

PROJECT NAME

โรงพยาบาลสุราษฎร์ธานี
จังหวัดสุราษฎร์ธานี

REVISION	REV NO.	REVISION NOTE	DATE

DRAWN BY
นายฉัตรพงศ์ รุ่งเรือง

CHECKED BY

APPROVED BY
นายฉัตรพงศ์ รุ่งเรือง

DATE

DRAWING TITLE

DWG NO.

ID-103

SCALE

AS SHOW

REV.

SIZE


A3

..... ปรึกษากรรมการ

..... กรรมการ

..... กรรมการ

4/9

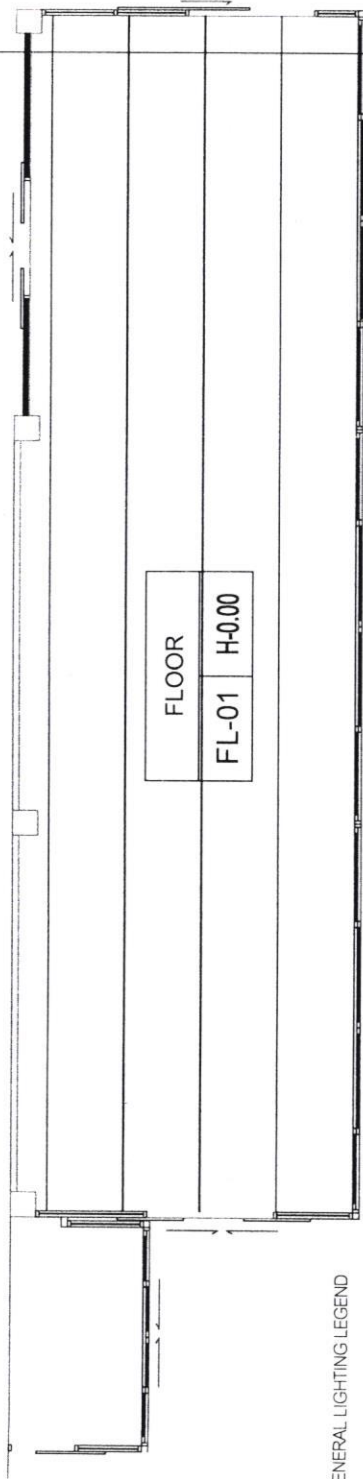


FLOOR PLAN

SCALE 1 : 100

GENERAL LIGHTING LEGEND

SYMBOL	DESCRIPTION
FL-01	กระเบื้องยางพื้น หนา 2 มม.

หมายเหตุ พื้นกระเบื้องยาง(เลือกสีภายหลัง)

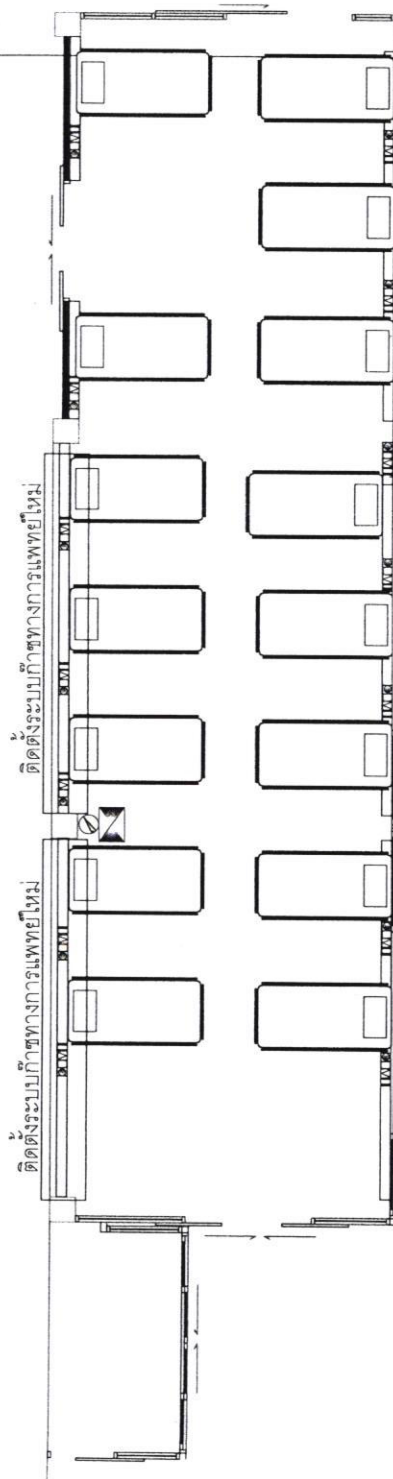

GENERAL MEDICAL GAS SYSTEM LEGEND

SYMBOL	DESCRIPTION
	ZONE VALVE / GAUGE 3GAS
	GAS WALL OUTLET OXYGEN
	GAS WALL OUTLET AIR
	GAS WALL OUTLET VACUUM
	SLIDE

หมายเหตุ ดูรายละเอียด และติดตั้งตาม
ระบอบหน้างานจริง

MEDICAL GAS SYSTEM PLAN

SCALE 1 : 100

หมายเหตุ
- ให้ออกแบบการติดตั้งตามมาตรฐานการผู้ผลิตโดยให้ช่างระบบก๊าซทางการแพทย์
ของโรงพยาบาลเป็นผู้กำหนดจุดเชื่อมต่อ และตรวจสอบการติดตั้ง
ตำแหน่งที่ติดตั้งสามารถปรับเปลี่ยนได้ตามความเหมาะสมทั้งนี้เมื่อเป็นการ
แก้ไขเปลี่ยนแปลงสัญญาจ้าง



โรงพยาบาลสุราษฎร์ธานี
SURATTHANI HOSPITAL

CLIENT.

งานปรับปรุงห้องผู้ป่วยตา ชั้น 1

อาคาร 4 ชั้น

PROJECT NAME.

โรงพยาบาลสุราษฎร์ธานี
จังหวัดสุราษฎร์ธานี

REVISION

REV. NO. REVISION NOTE DATE

REV. NO.	REVISION NOTE	DATE

DRAWN BY

นายเจตพงศ์ รุ่งเรือง

CHECKED BY

APPROVED BY

นายอดิศักดิ์ บุญ

DATE

DRAWING TITLE

DWG. NO.

ID-105

SCALE

AS SHOW


REV. - SIZE A3

ประธานกรรมการ

กรรมการ

กรรมการ

6/4

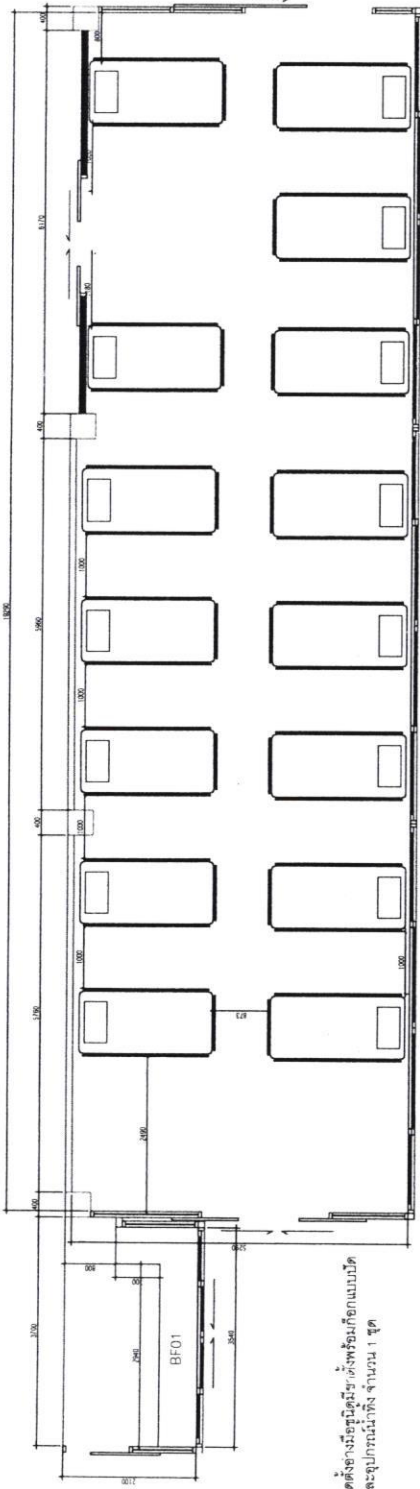


SANITARY PLAN

SCALE 1 : 100

หมายเหตุ

- ให้ดำเนินการติดตั้งอ่างล้างมืออัตโนมัติติดตั้งพร้อมก๊อกแบบปิด, อุปกรณ์น้ำทิ้ง และการติดตั้งท่อจากระบบสุขาภิบาล
- กำหนดจุดติดตั้งน้ำดื่มและน้ำทิ้งภายในห้อง โดยทำการกำหนดจุดเชื่อมต่อซึ่งประปาของโรงพยาบาลเป็นผู้กำหนดจุด
- เชื่อมต่อ และตรวจสอบการติดตั้ง
- ตำแหน่งที่ติดตั้งสามารถปรับเปลี่ยนได้ตามความเหมาะสมทั้งนี้ไม่ถือเป็นการแก้ไขเปลี่ยนแปลงสัญญาจ้าง

ติดตั้งอ่างล้างมือแบบอัตโนมัติ และอุปกรณ์น้ำทิ้ง จำนวน 1 ชุด

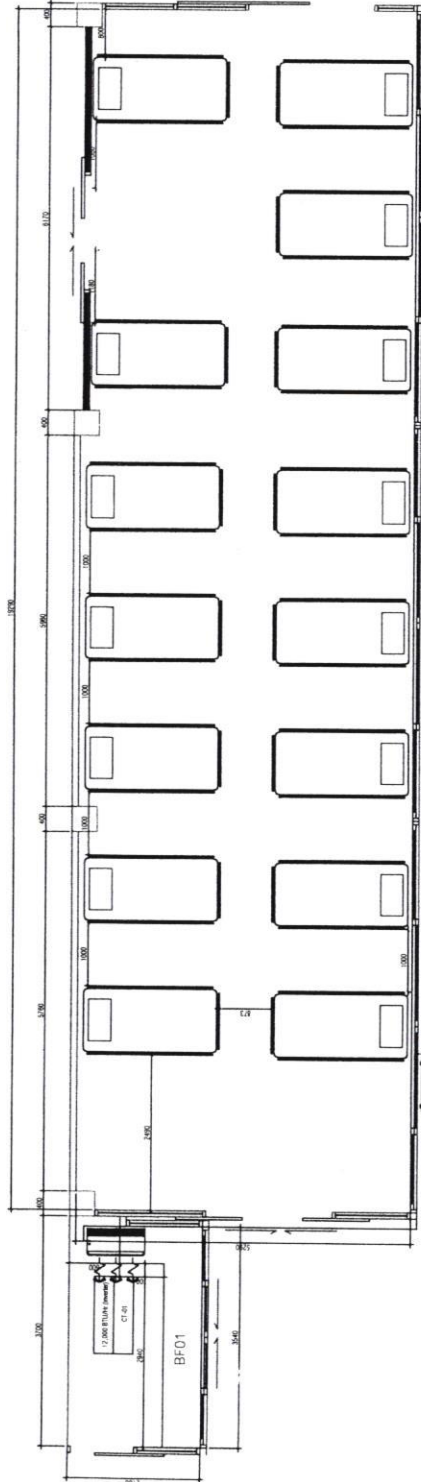

AIR CONDITION PLAN

SCALE 1 : 100

หมายเหตุ

- ให้ดำเนินการติดตั้งเครื่องปรับอากาศตามมาตรฐานผู้ผลิตและให้เชื่อมต่อกับสายเมนจากผู้ควบคุมไฟฟ้าของอาคาร
- โดยให้ช่างระบบปรับอากาศของโรงพยาบาลเป็นผู้กำหนดจุดเชื่อมต่อ และตรวจสอบการติดตั้ง
- ตำแหน่งที่ติดตั้งสามารถปรับเปลี่ยนได้ตามความเหมาะสมทั้งนี้ไม่ถือเป็นการแก้ไขเปลี่ยนแปลงสัญญาจ้าง



โรงพยาบาลสุราษฎร์ธานี
SURATTHANI HOSPITAL

CLIENT.

งานปรับปรุงห้องผู้ป่วยตา ชั้น 1

อาคาร 4 ชั้น

PROJECT NAME.

โรงพยาบาลสุราษฎร์ธานี
จังหวัดสุราษฎร์ธานี

REVISION

REV NO.	REVISION NOTE	DATE

DRAWN BY

น.ปชช.เจตพงศ์ ชูมนตรี

CHECKED BY

APPROVED BY

น.ปชช.ฉวี นุชธ

DATE

DRAWING TITLE

DWG NO.

ID-201



SCALE


AS SHOW

REV.


SIZE

A3


 น.ปชช.ฉวี นุชธ
 น.ปชช.เจตพงศ์ ชูมนตรี
 วิศวกรรม
 วิศวกรรม

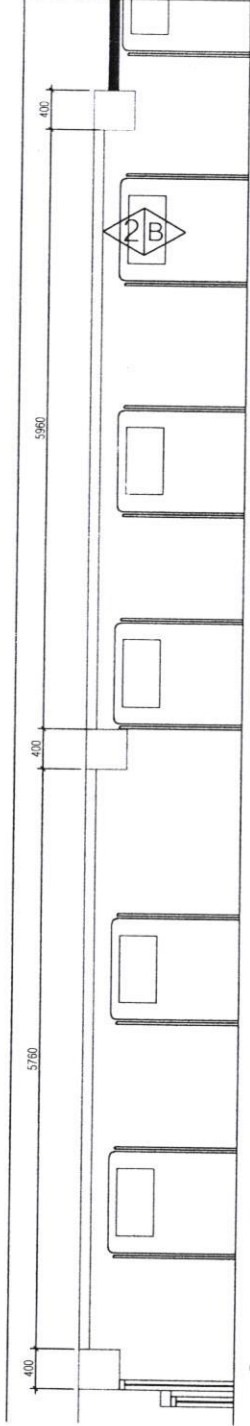

PLAN 1:50

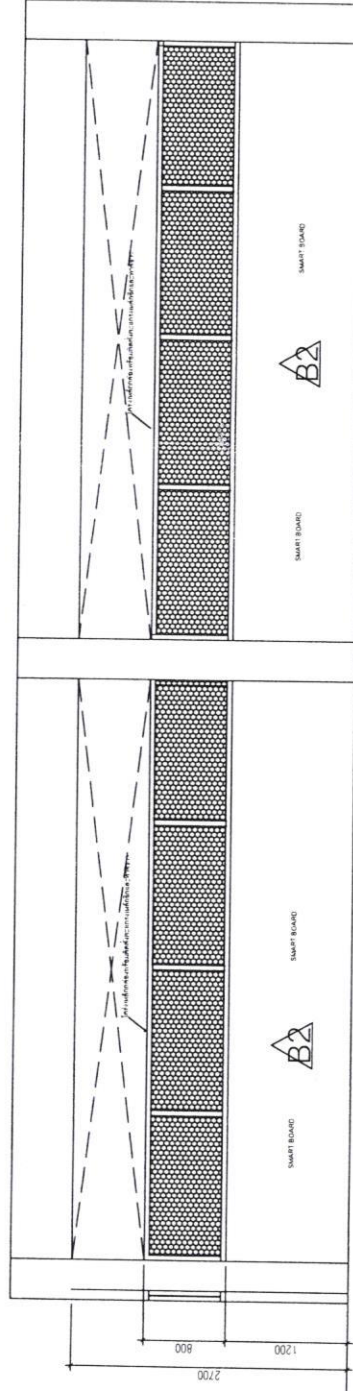

ELEVATION 1:50


 - มั่งสมทรัพย์บริษัทยา 10 มม. (ประตูบาน) (ด้านสูงสูง 1.20 เมตร) โครงสร้างที่กล่าวในข้อนี้คือที่พิมพ์ มอด. 863-2532 ฟังก์ชันและวิธีใช้ (เลือกใช้งานหลัง)
 - มั่งสมทรัพย์บริษัทยา กระจกใสที่ขนาด 2'x4' ขนาด 3 มม. เส้นตะแกรงเหล็ก (XS-42) สูง 1.50 เมตร ฟังก์ชันใช้



โรงพยาบาลสุราษฎร์ธานี
SURATTHANI HOSPITAL

CLIENT:

งานปรับปรุงผู้ป่วยตา ชั้น 1

อาคาร 4 ชั้น

PROJECT NAME:

โรงพยาบาลสุราษฎร์ธานี
จังหวัดสุราษฎร์ธานี

REVISION

REV. NO.	REVISION NOTE	DATE

DRAWN BY

น.โศภิตพงษ์ ชุ่มเล็ก

CHECKED BY

APPROVED BY

น.โศภิตพงษ์ ชุ่มเล็ก

DATE

DRAWING TITLE

DWG. NO.

ID-202


SCALE

AS SHOW


REV.

SIZE


A3

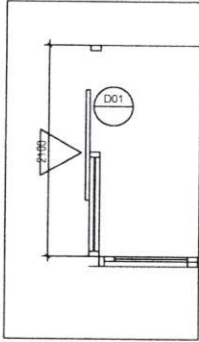


PLAN 1:50

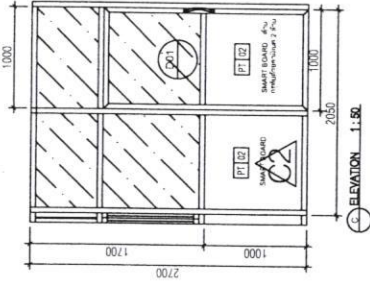

ELEVATION 1:50

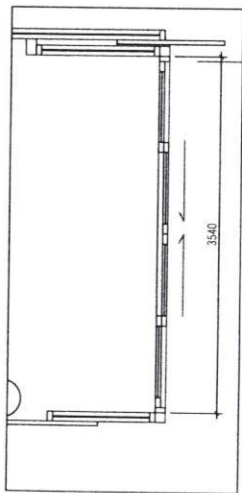

PLAN 1:50

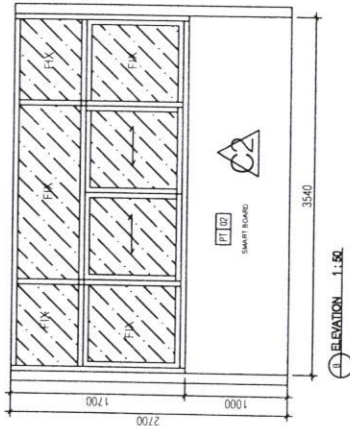

ELEVATION 1:50





โรงพยาบาลสุราษฎร์ธานี
SURATTHANI HOSPITAL

CLIENT.

งานปรับปรุงห้องผู้ป่วยตา ชั้น 1

อาคาร 4 ชั้น

PROJECT NAME.

โรงพยาบาลสุราษฎร์ธานี
จังหวัดสุราษฎร์ธานี

REVISION	REV NO.	REVISION NOTE	DATE

DRAWN BY

น.ช.เชิดพงษ์ ชุ่มเสือก

CHECKED BY

APPROVED BY

น.ช.อดิศักดิ์ บุญขอ

DATE

DRAWING TITLE

BUILT IN BF-01 เคาเนเตอร์พยาบาล

DWG NO.


ID-301

SCALE


AS SHOW

REV. SIZE A3

9/9

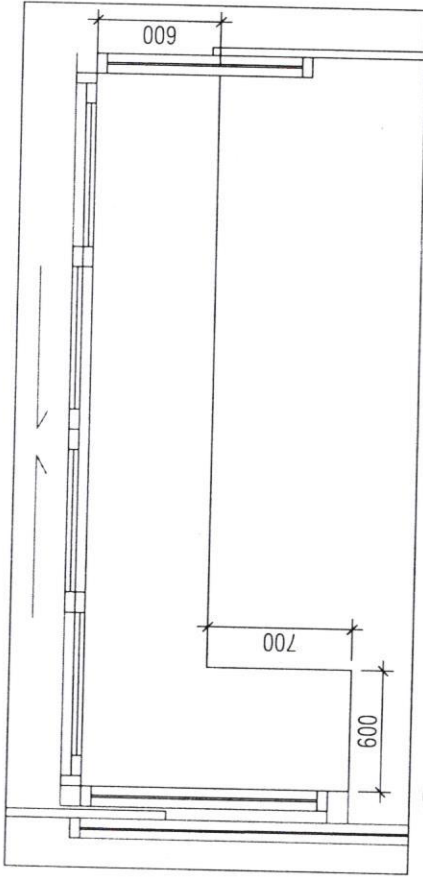


BF-01 PLAN 1 : 25

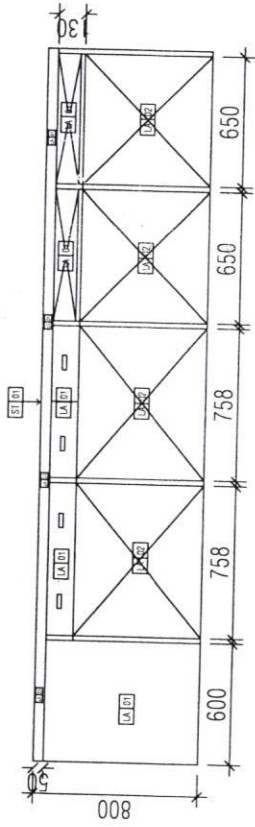

BF-01 FRONT 1 : 25

GENERAL WALL LEGEND

SYMBOL	DESCRIPTION
ST 01	Top หินแกรนิตสีขาว
LA 01	แผ่นลามีเนต(เลือกสีภายนอก)
LA 02	แผ่นลามีเนต(เลือกสีภายใน)

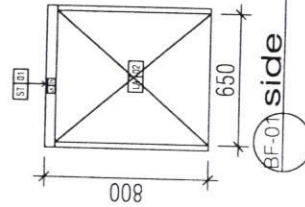

BF-01 side 1 : 25